


棟別平面図

学校番号	学校名	団地番号	団地名	棟番号
0892	自然科学研究機構	304	明大寺A	011

国立大学法人等施設実態報告(様式3)

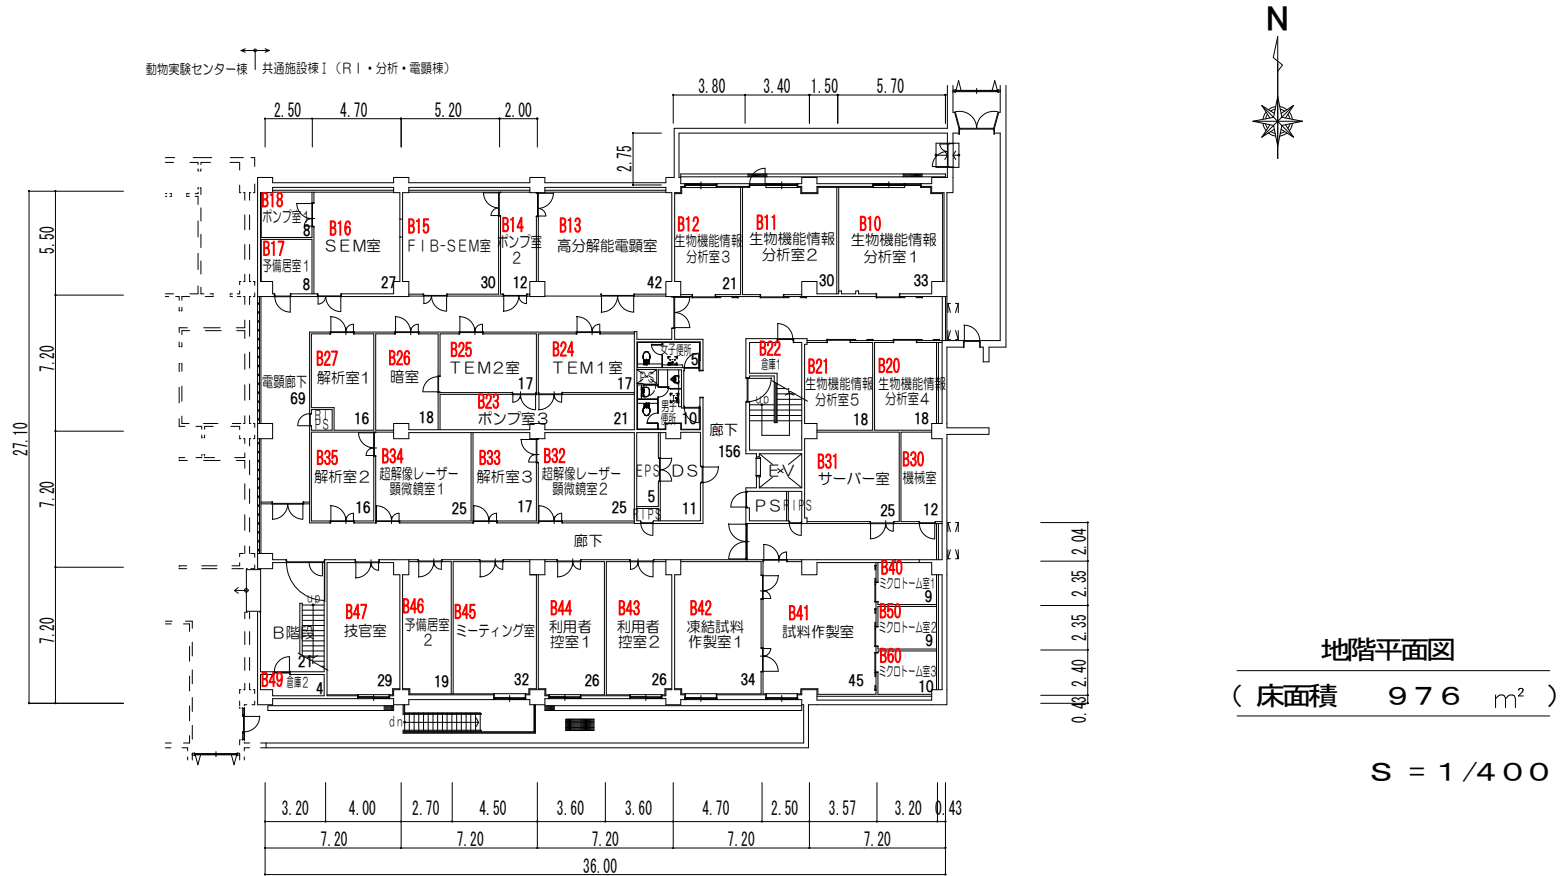

棟名称	建築年	構造階数	面積区分			面積
			番号	名称	色区分	
共通施設棟 I	昭57	R3-1	21	共同利用機器研究施設		2948
			26	共同利用機器設備室等		132

整理番号 3 - 23 -