


棟別平面図

国立大学法人等施設実態調査（様式3）

学校番号	学 校 名	団地番号	団 地 名	棟 番 号
0 8 9 2	自然科学研究機構	3 0 4	明大寺 A	0 1 1

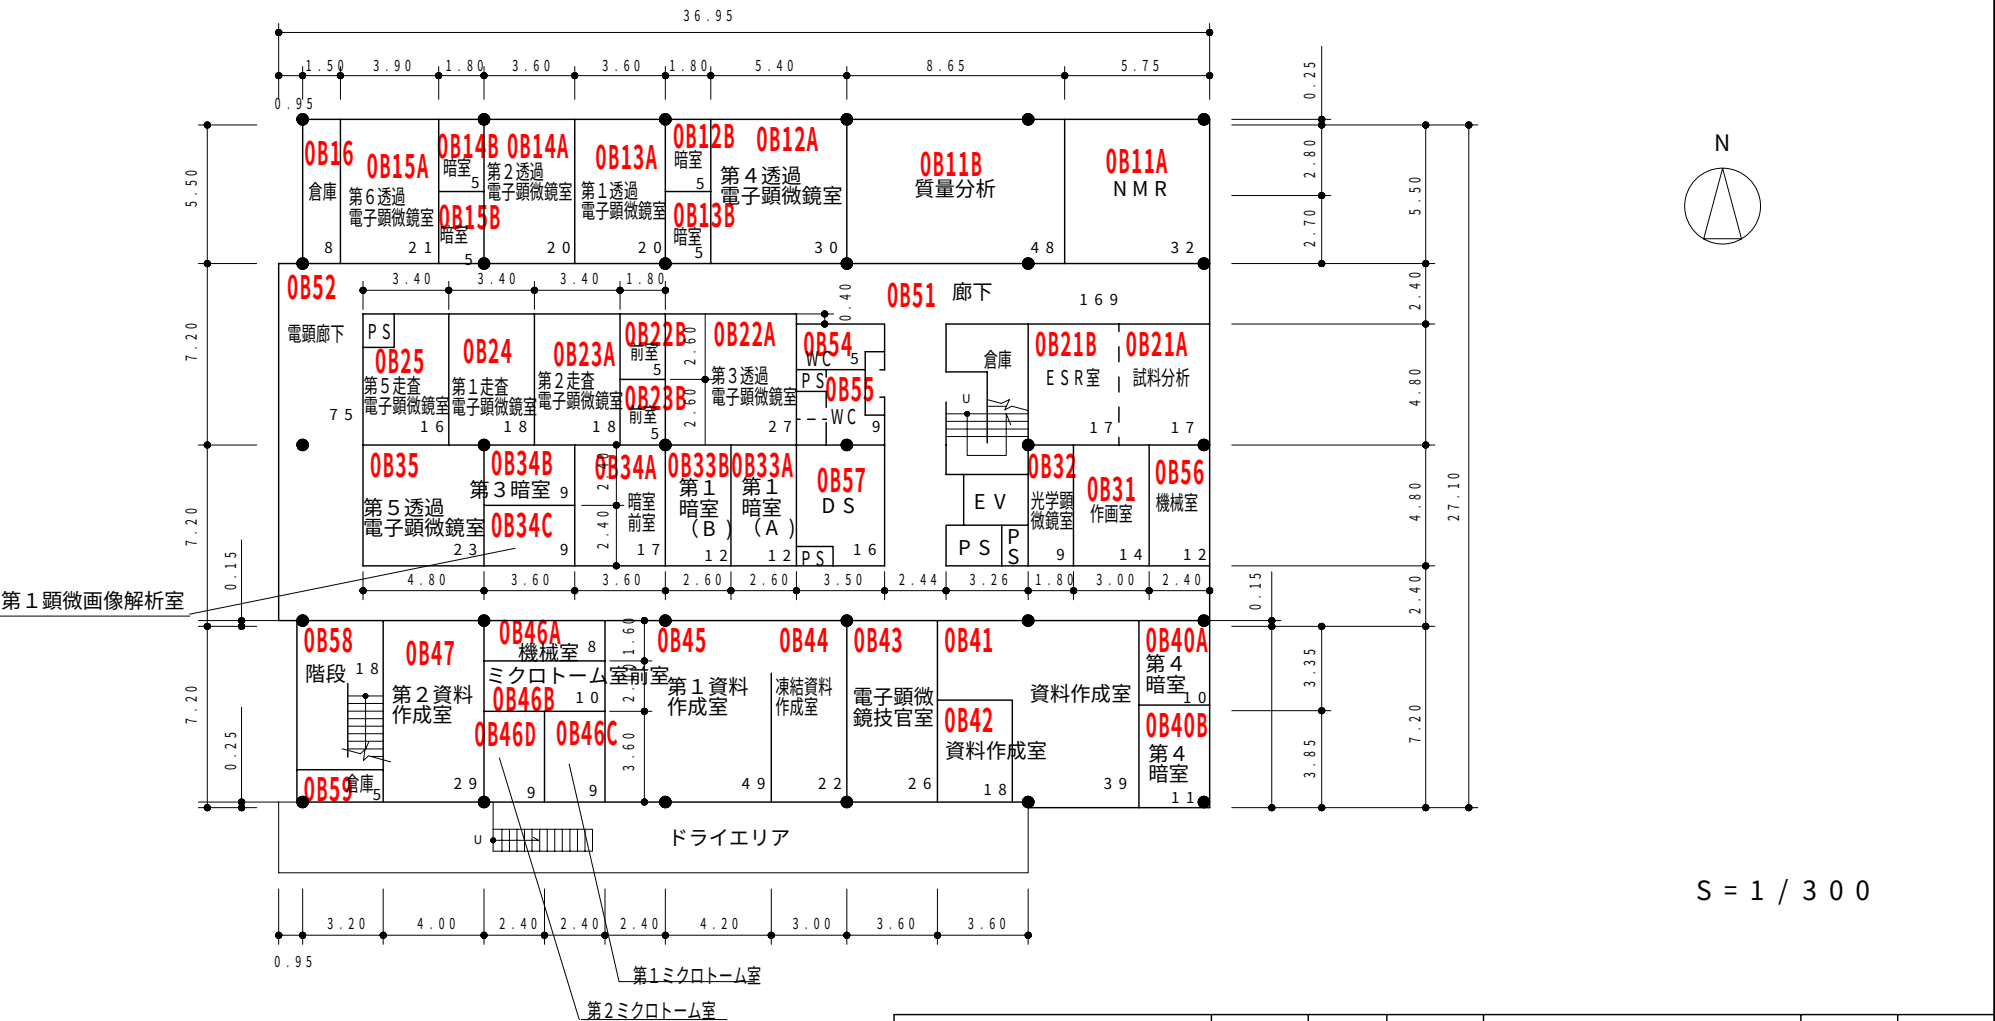

地下1階平面図 地階 976 m²

棟 名 称	建築年	構 造 階 数	面 積 区 分		面 積
			番 号	名 称	
共通施設棟 1	昭 5 7	R 3 - 1	2 1	共同利用機関研究施設	2 9 5 4
			2 6	共同利用機関設備室等	1 2 6