


棟別平面図

学校番号	学校名	団地番号	団地名	棟番号
0892	自然科学研究機構	303	山手	002

国立大学法人等施設実態調査（様式3）

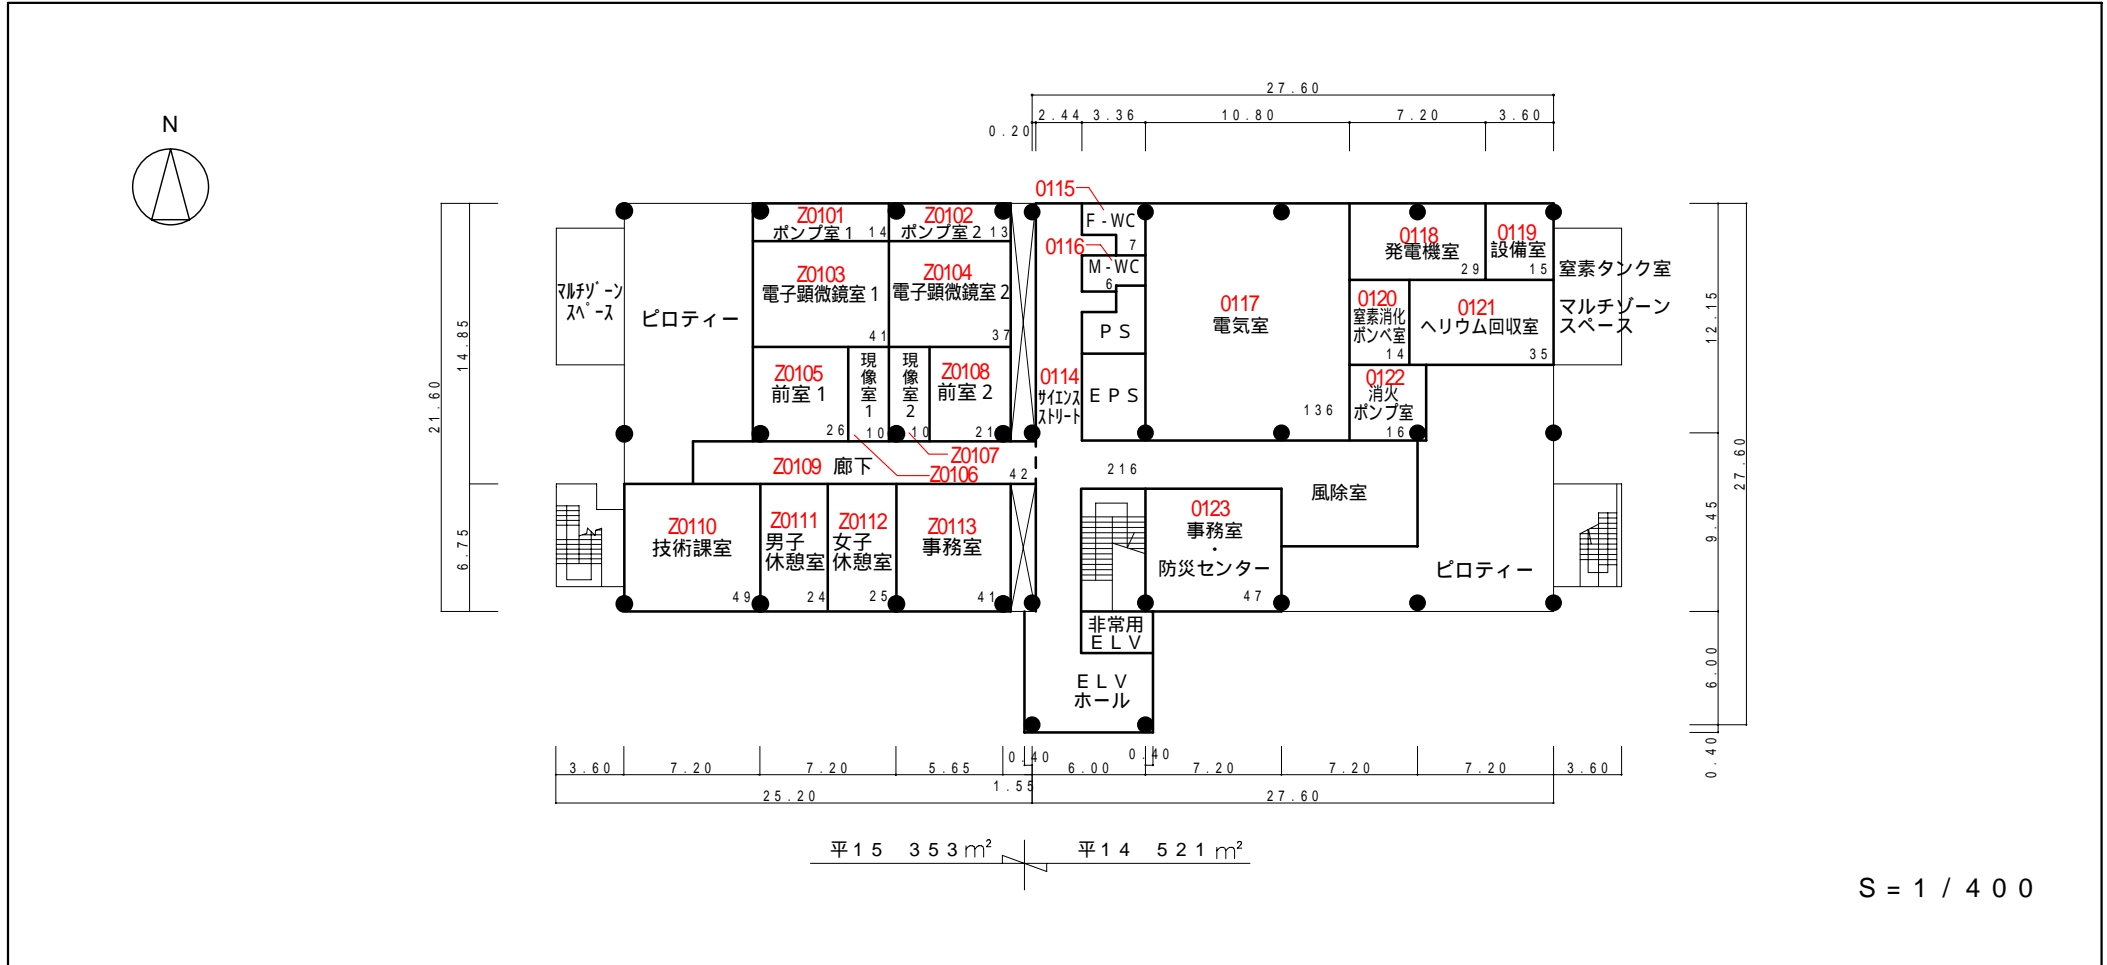

山手2号館 1階 874 m²

棟名称	建築年	構造階数	面積区分		面積
			番号	名称	
山手2号館	平14	SR9	21	共同利用機関研究施設	4,831
			26	共同利用機関設備室等	318
	平15	SR8	21	共同利用機関研究施設	3,304

整理番号	3 - 3 -
------	---------